


KONCEPCJA ARANŻACJI BUDYNKU PRZY AL. KRAKOWSKIEJ 2A 12.04.2023

RZUT III PIĘTRA

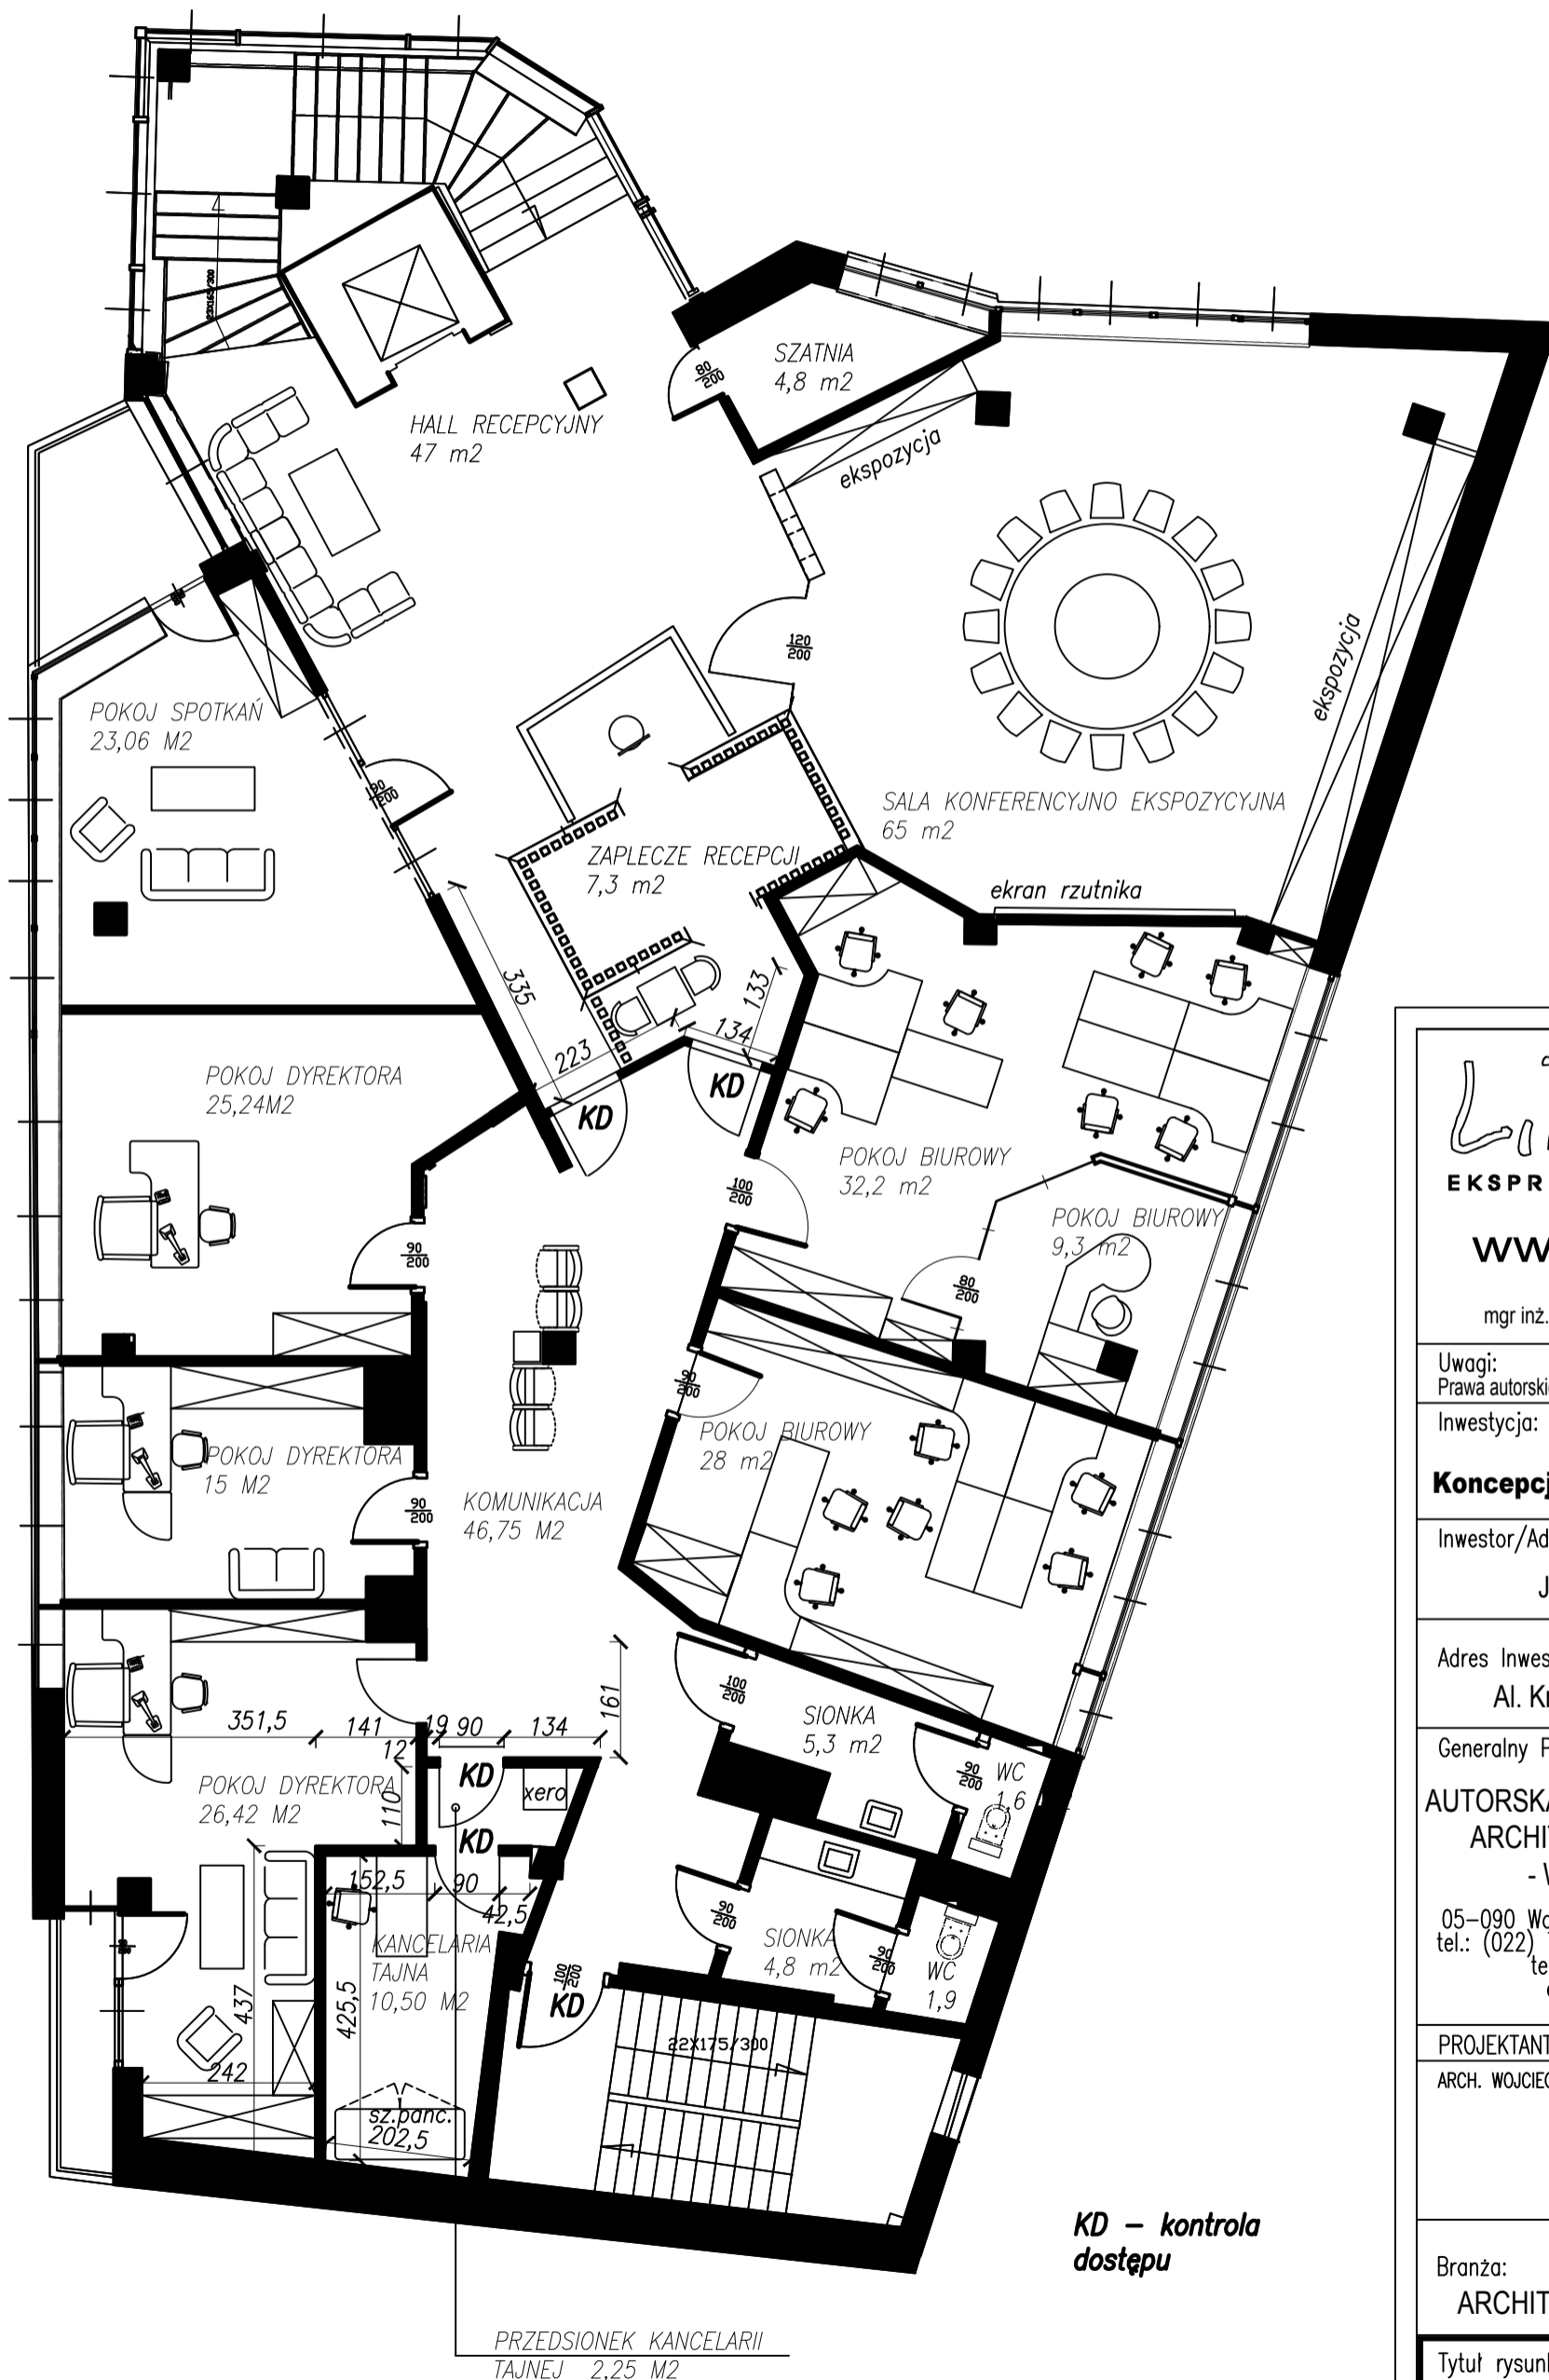

Uwaga: We wszystkich pokojach biurowych umieszczono maksymalną ilość biurek

Linearte

EKSPRESJA ARCHITEKTURY

www.linearte.pl

mgr inż. arch. WOJCIECH OBLUSKI

Uwagi:
Prawa autorskie zastrzeżone.

Inwestycja:

Konceptja aranżacji wnętrza budynku

Inwestor/Adres:

JSW INNOWACJE

Adres Inwestycji:

Al. Krakowska 2a Warszawa

Generalny Projektant:

AUTORSKA PRACOWNIA PROJEKTOWA
ARCHITEKTURY I URBANISTYKI -
- WOJCIECH OBLUSKI

05-090 Warszawa/Raszyn, Al Krakowska 94
tel.: (022) 720 33 87, fax: (022) 720 37 97
tel. kom. 0 601 22 35 25
e-mail: biuro@linearte.pl


PROJEKTANT	Nr upr.	Podpis
ARCH. WOJCIECH OBLUSKI	328/94/WŁ	
	w specjalności architektonicznej	

Branża:
ARCHITEKTURA

Tytuł rysunku:
Rzut III piętra

Data: 04.2023	Skala: 1:100	Nr Rys.: A-04
------------------	-----------------	------------------

KONCEPCJA ARANŻACJI BUDYNKU PRZY AL. KRAKOWSKIEJ 2A
 RZUT III PIĘTRA

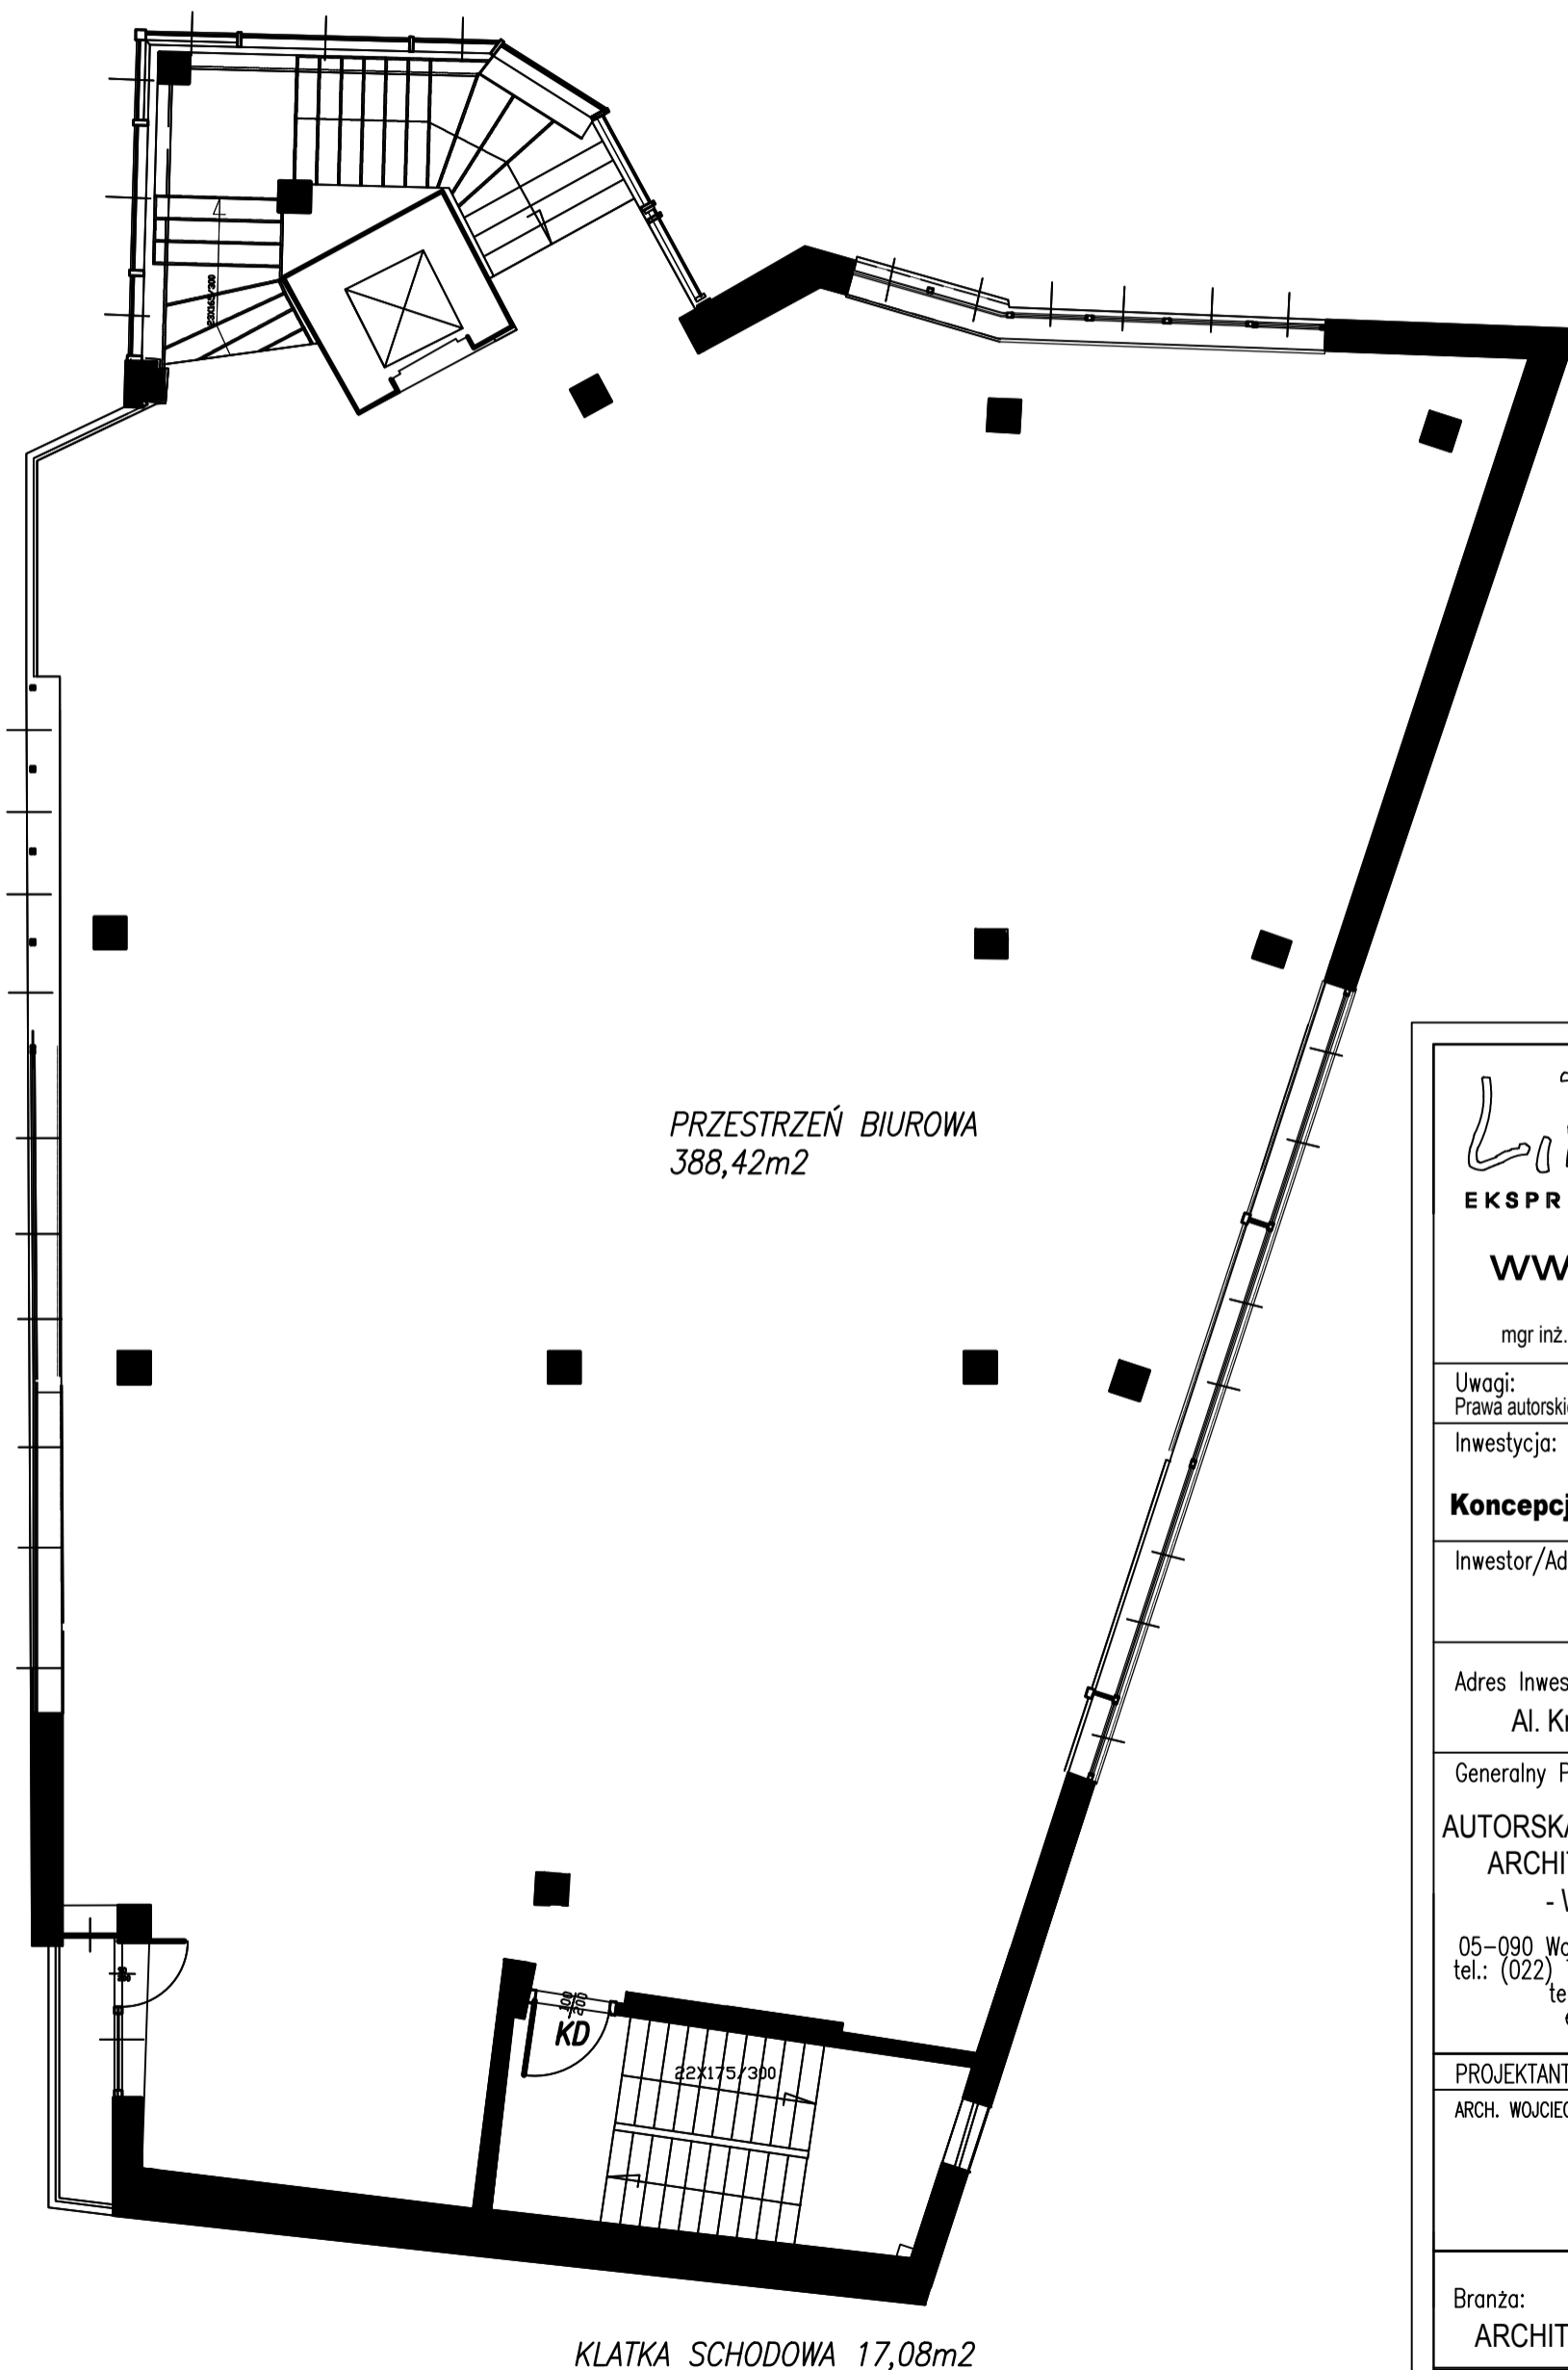

Linearte

EKSPRESJA ARCHITEKTURY

www.linearte.pl

mgr inż. arch. WOJCIECH OBŁUSKI

Uwagi:
 Prawa autorskie zastrzeżone.

Inwestycja:

Konceptcja aranżacji wnętrza budynku

Inwestor/Adres:

Adres Inwestycji:
 Al. Krakowska 2a Warszawa

Generalny Projektant:
**AUTORSKA PRACOWNIA PROJEKTOWA
 ARCHITEKTURY I URBANISTYKI -
 - WOJCIECH OBŁUSKI**

05-090 Warszawa/Raszyn, Al Krakowska 94
 tel.: (022) 720 33 87, fax: (022) 720 37 97
 tel. kom. 0 601 22 35 25
 e-mail: biuro@linearte.pl

PROJEKTANT	Nr upr.	Podpis
ARCH. WOJCIECH OBŁUSKI	328/94/WŁ	
	w specjalności architektonicznej	

Branża:
 ARCHITEKTURA

Tytuł rysunku:
 Rzut III piętra

Data: 02.2023	Skala: 1:100	Nr Rys.: A-04
------------------	-----------------	------------------